


ACCESSIBILITA' EDIFICI UNIVERSITARI - 30/06/2013

N.B. IL COLLEGAMENTO PEDONALE ALLE "EX CUCINE" AL MOMENTO E' INTERROTTO CAUSA SISMA, per accedere alle ex cucine è necessario entrare dal cancello di via Chiodare 5 previa segnalazione telefonica.

LEGENDA

-  rampa di accesso
-  wc attrezzato
-  uscita d'emergenza
-  ingresso accessibile
-  parcheggio

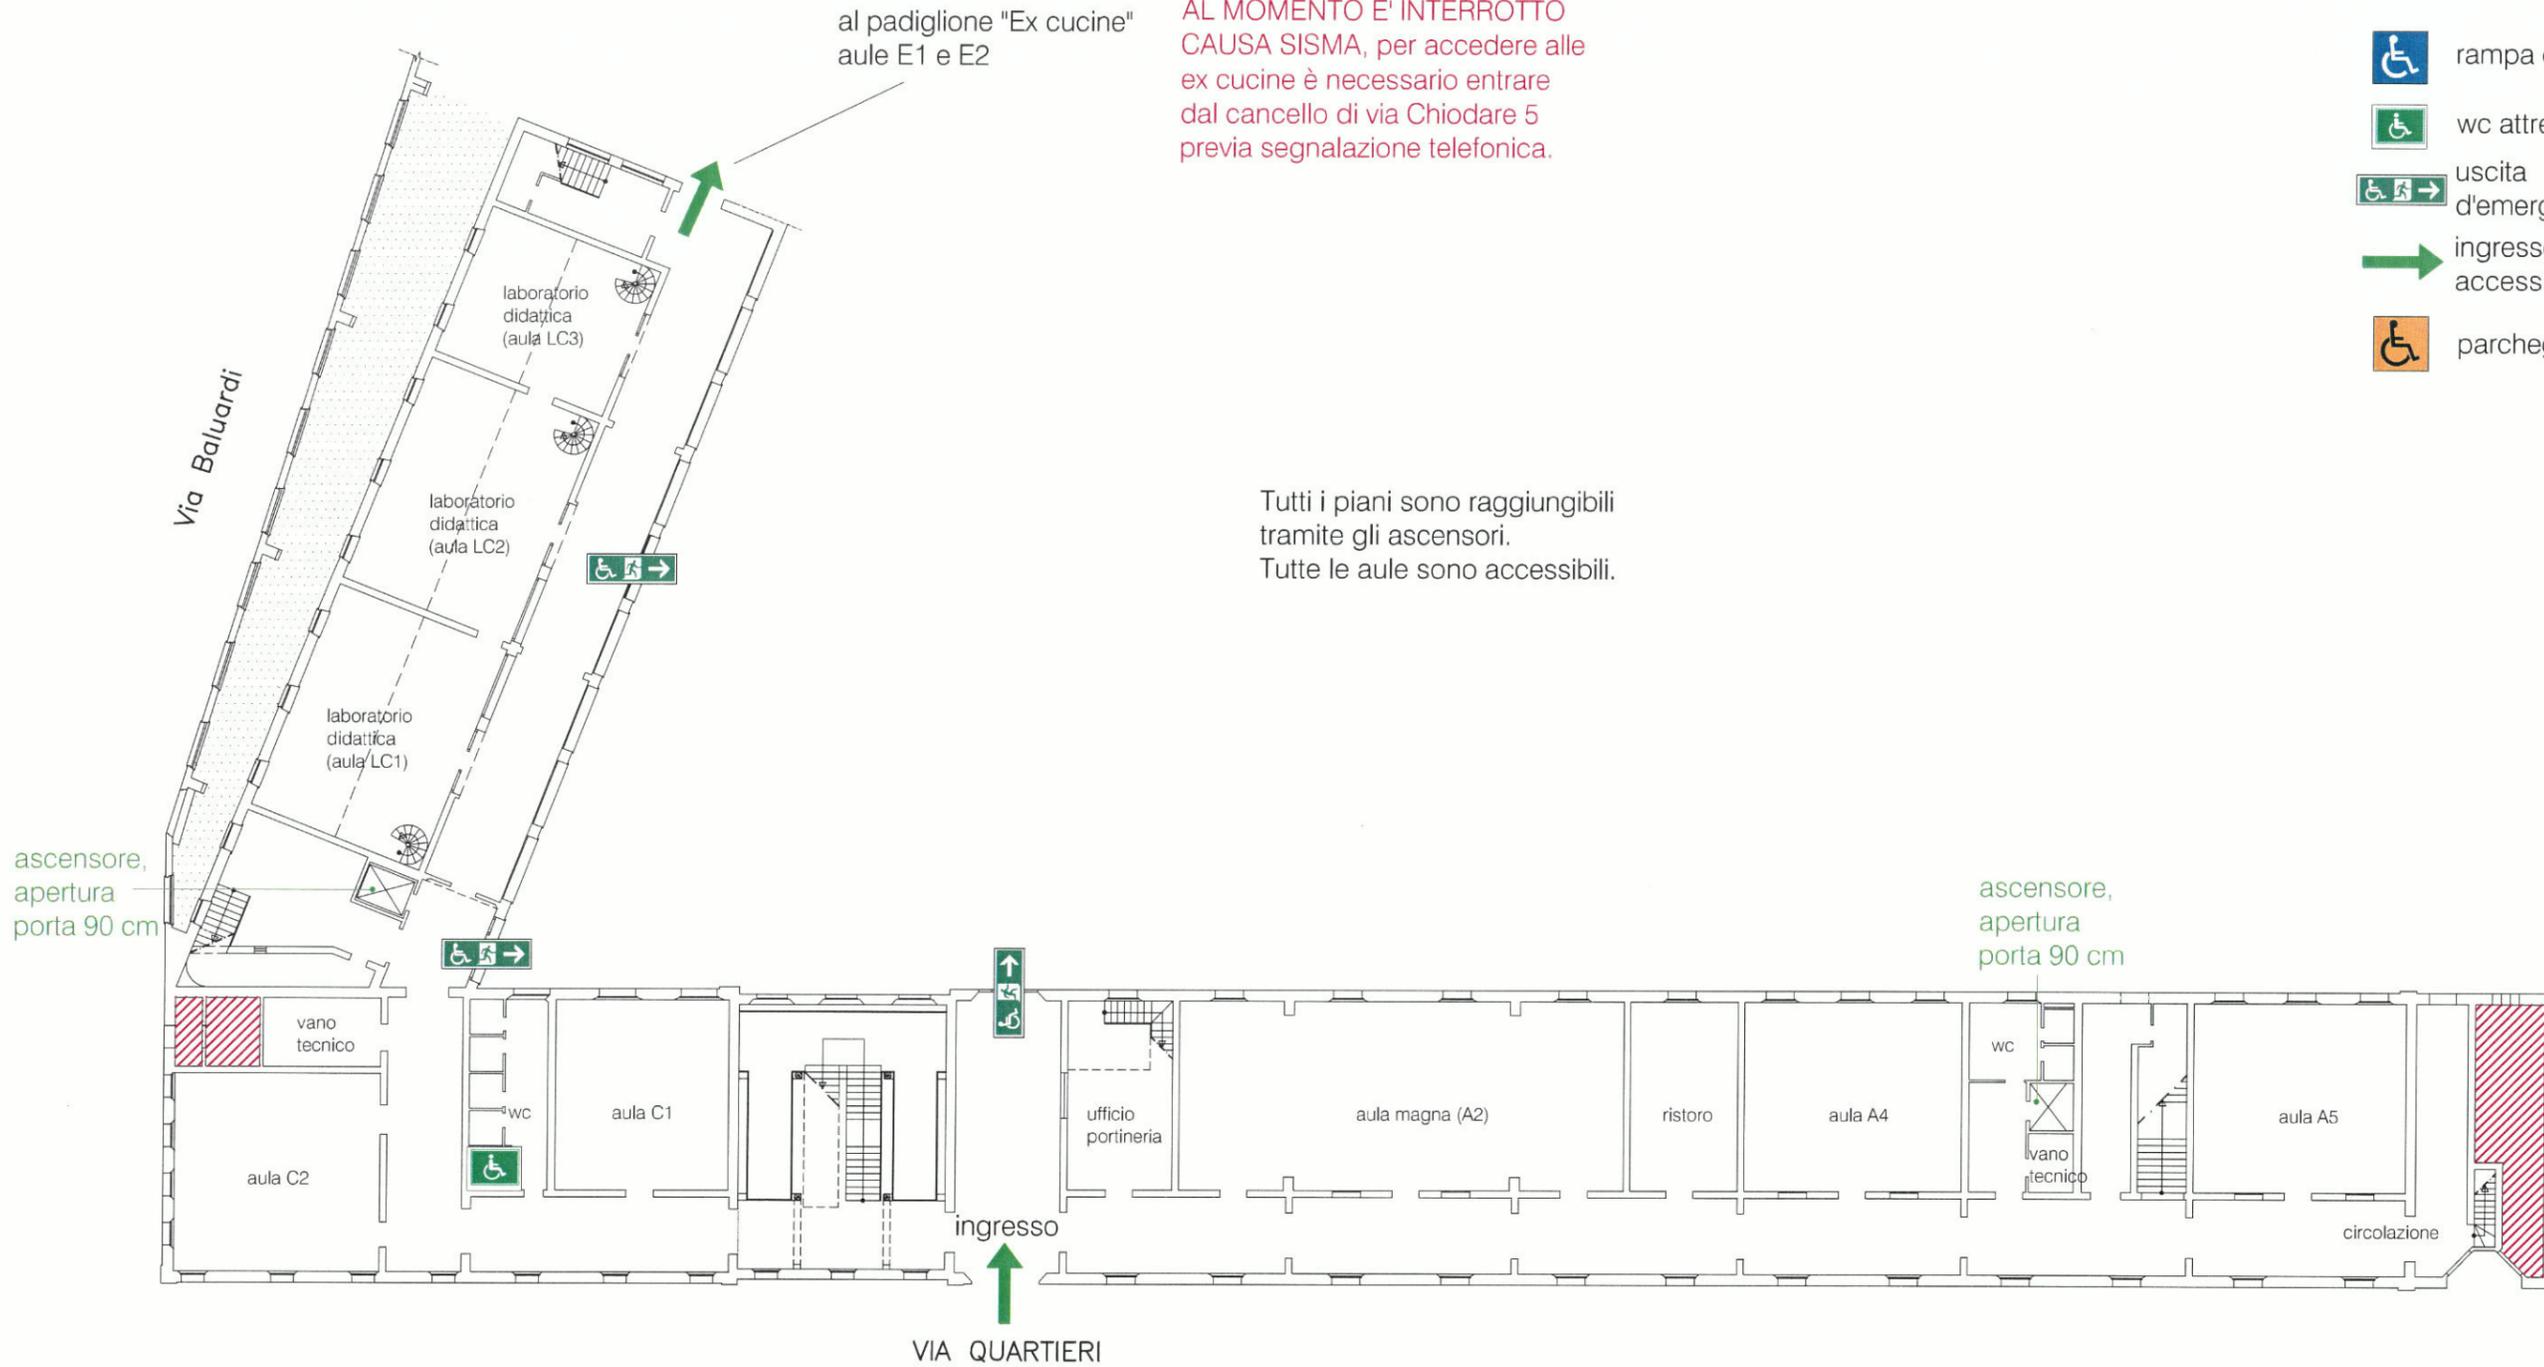

Tutti i piani sono raggiungibili tramite gli ascensori.  
Tutte le aule sono accessibili.

LEGENDA

-  rampa di accesso
-  wc attrezzato
-  uscita d'emergenza
-  ingresso accessibile
-  parcheggio

N.B. Il piano secondo dove sono collocati gli studi docenti è accessibile. Non tutti gli studi docenti sono accessibili, è accessibile solo lo studio 201 - sala riunioni.

La biblioteca è accessibile dall'ingresso secondario previa segnalazione al personale bibliotecario

