


LEGENDA

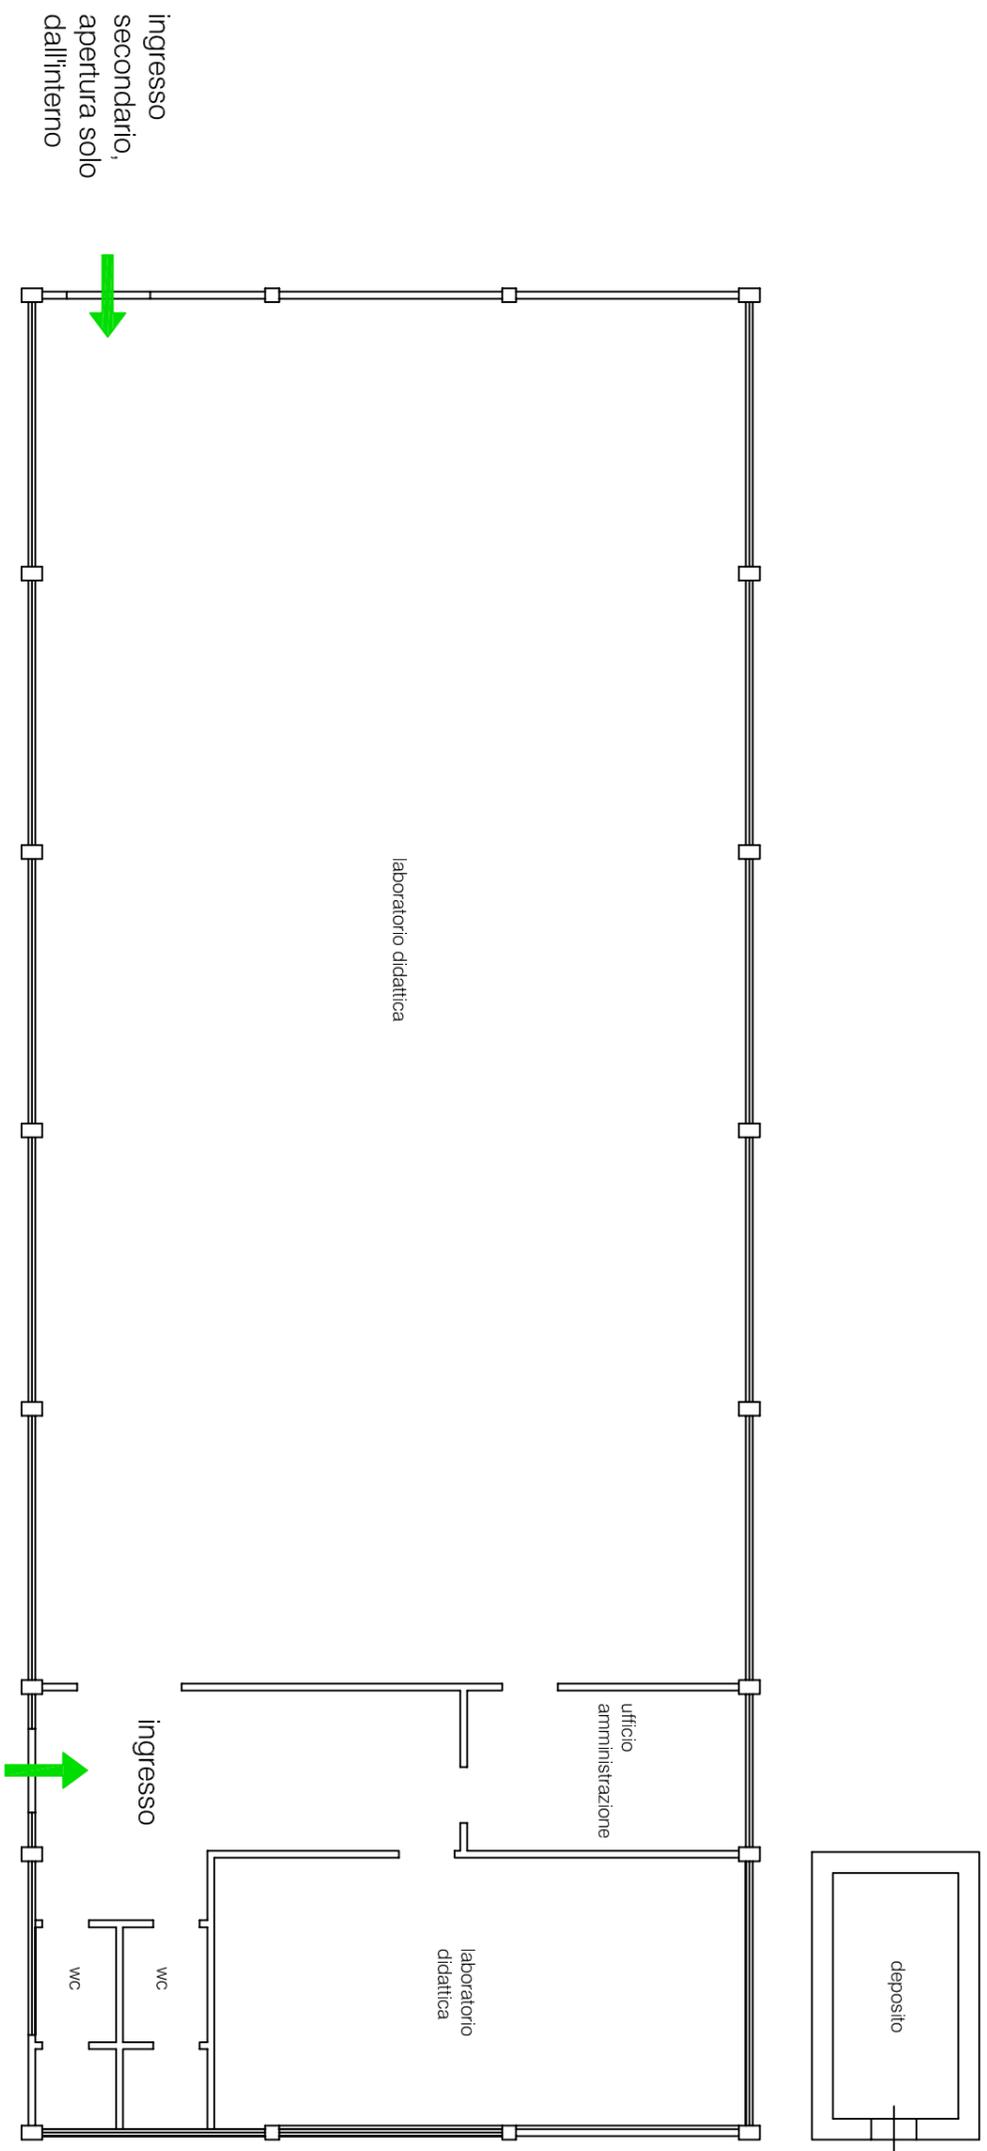

UNIVERSITA' DEGLI STUDI DI FERRARA  
PREFABBRICATO LABORATORIO SCIENZE FARMACEUTICHE  
PIANTA PIANO TERRA  
sito in Via Machiavelli 35 - Ferrara

RIPARTIZIONE EDILIZIA  
Unità Gestione Patrimonio Immobiliare  
geom. Ivana Fogagnolo  
dott.ssa Ottavia Pesaro  
Responsabile: ing. Giuseppe Galvan