


ACCESSIBILITA' EDIFICI UNIVERSITARI - 30/06/2013

LEGENDA

-  rampa di accesso
-  wc attrezzato
-  uscita d'emergenza
-  ingresso accessibile
-  parcheggio

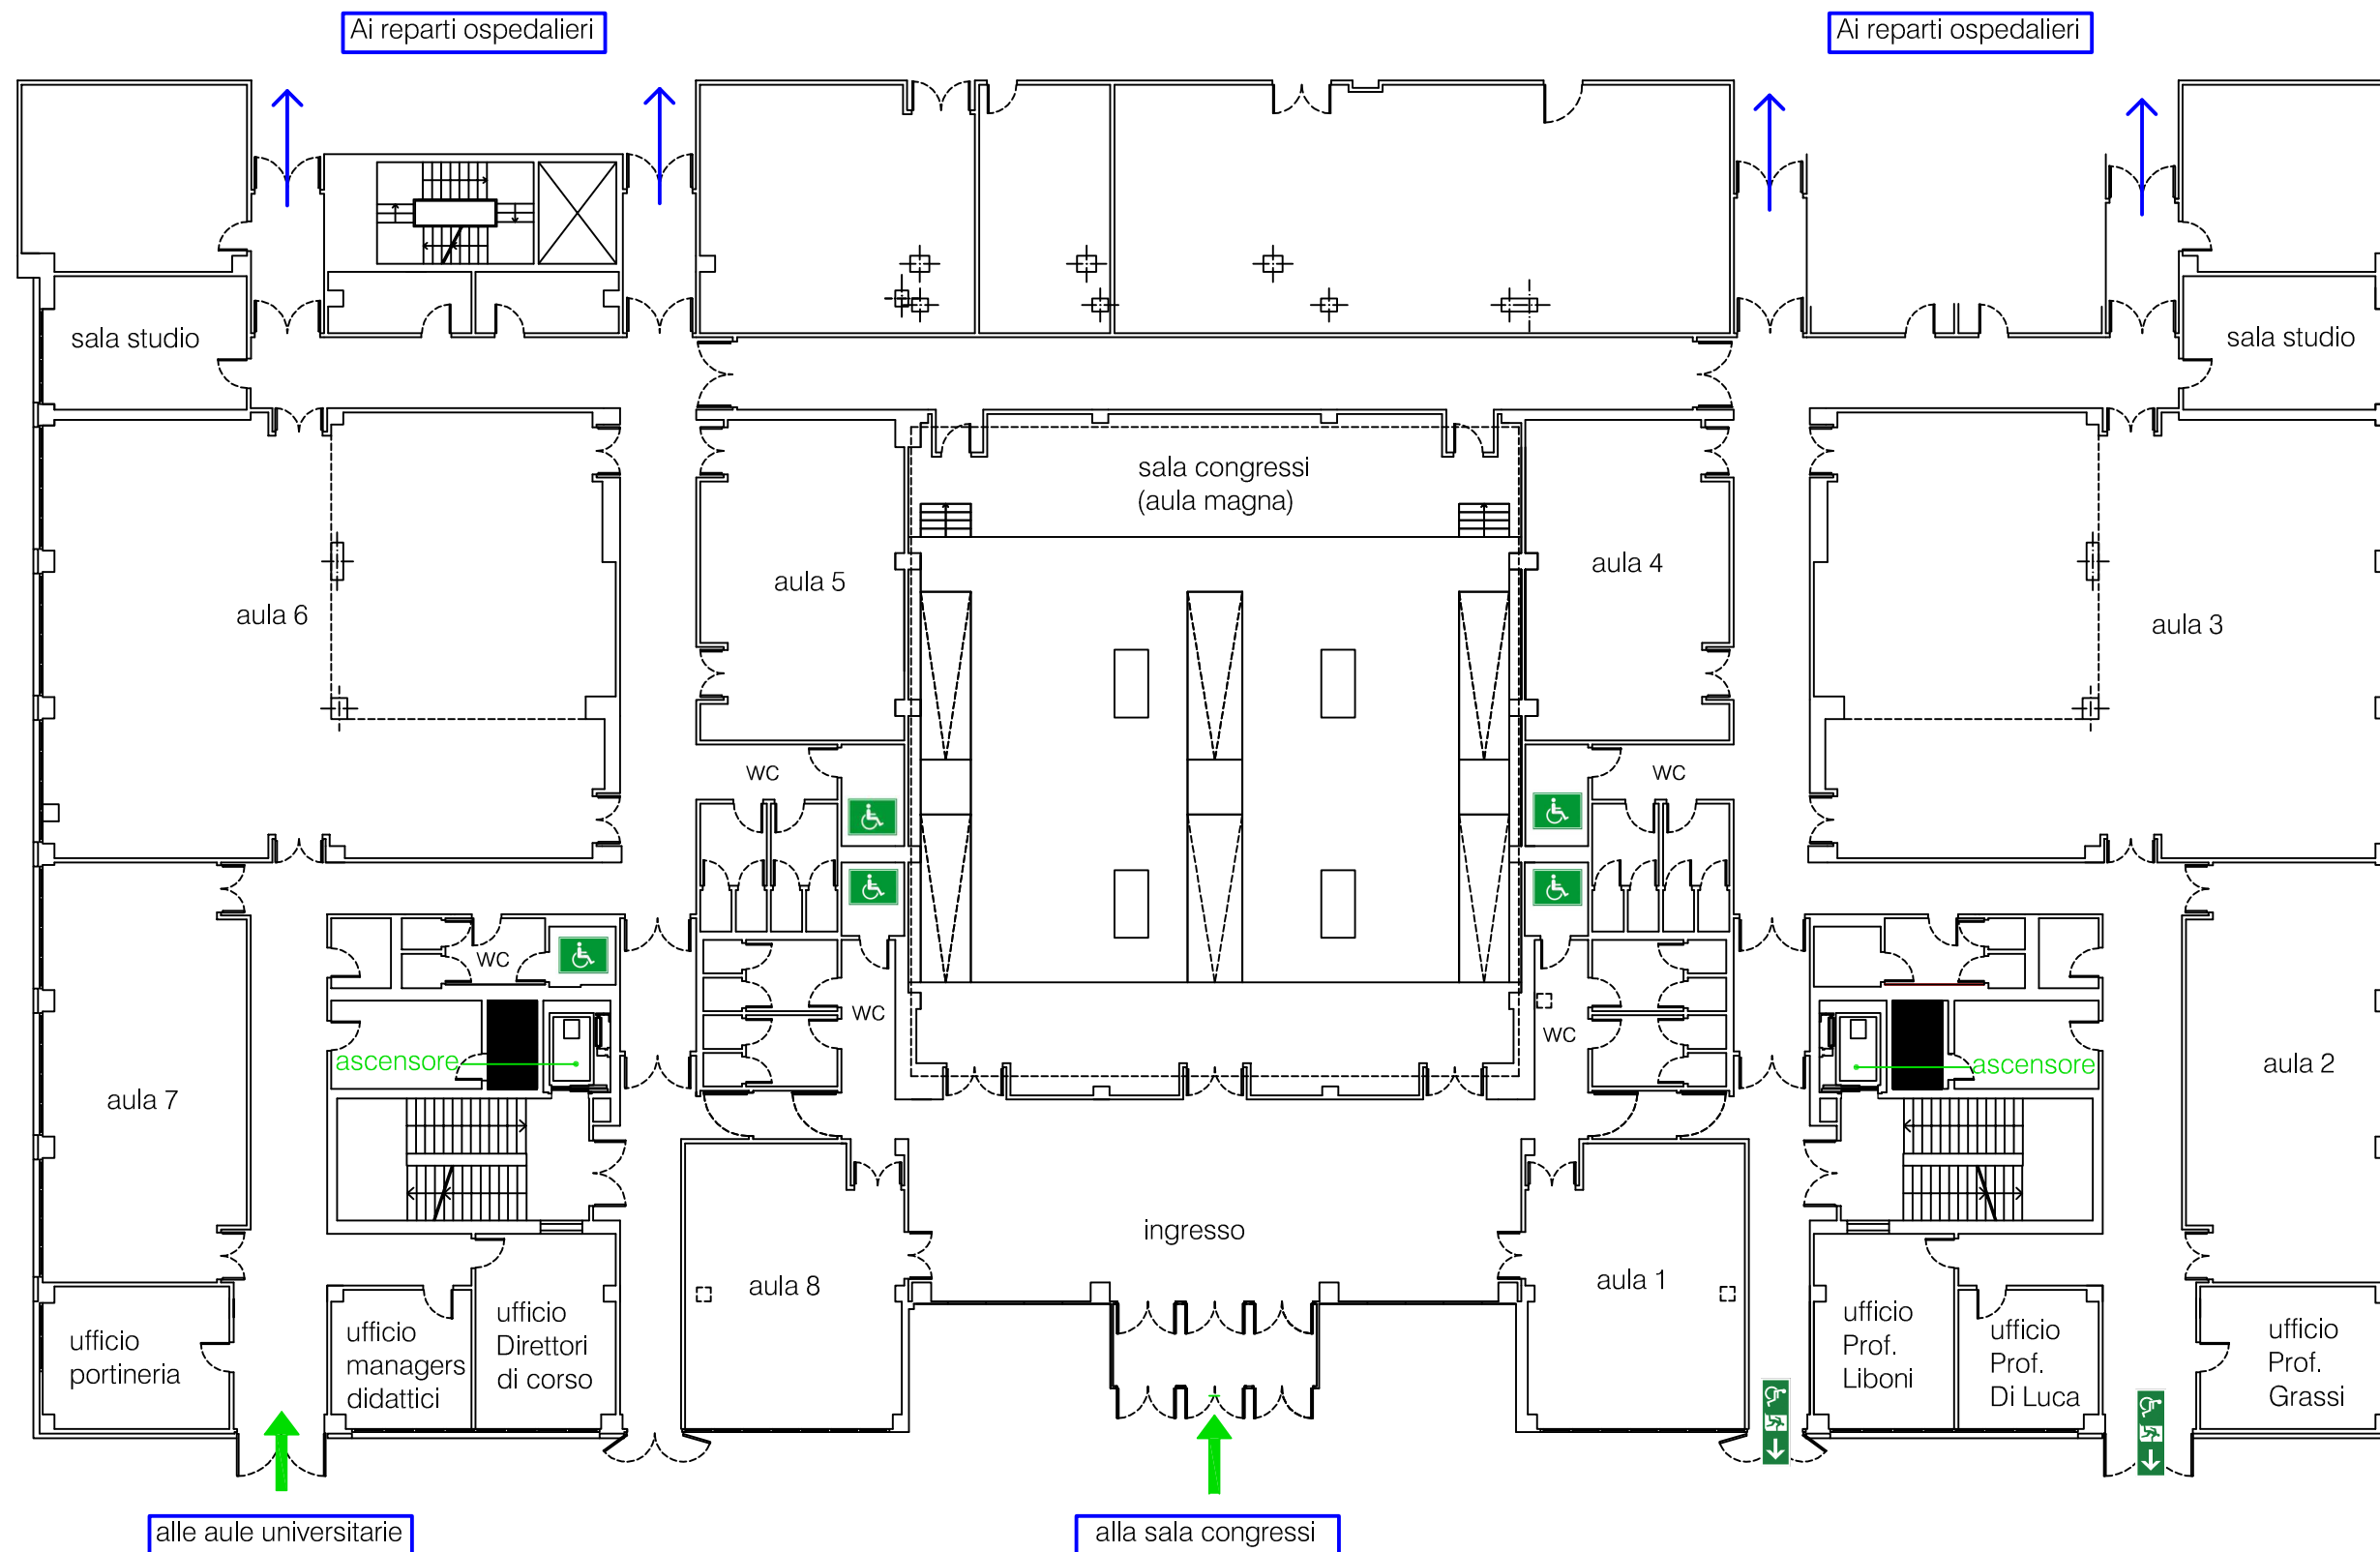

Parcheggio disabili:
20 posti riservati al parcheggio
degenze 1 / accoglienza FILA 4

Fermata dell'autobus (numero 6)
nei pressi dell'ingresso alle aule
universitarie (sullo stesso
marciapiede).

UNIVERSITA' DEGLI STUDI DI FERRARA
NUOVA SEDE ARCISPEDALE S. ANNA A CONA - POLO DIDATTICO BLOCCHI 34/35 - PIANTA PIANO TERRA
sito in Via A. Moro 8 - Cona - Ferrara

RIPARTIZIONE EDILIZIA
Unità Gestione Patrimonio Immobiliare
geom. Ivana Fogagnolo
dott.ssa Ottavia Pesaro
Responsabile: ing. Giuseppe Galvan