


L'ascensore permette l'accesso al piano primo dove sono presenti studi docenti e sala consiliare la quale, a volte, viene usata per lezioni didattiche.

NB. i bagni di questo piano non sono attrezzati per disabili.

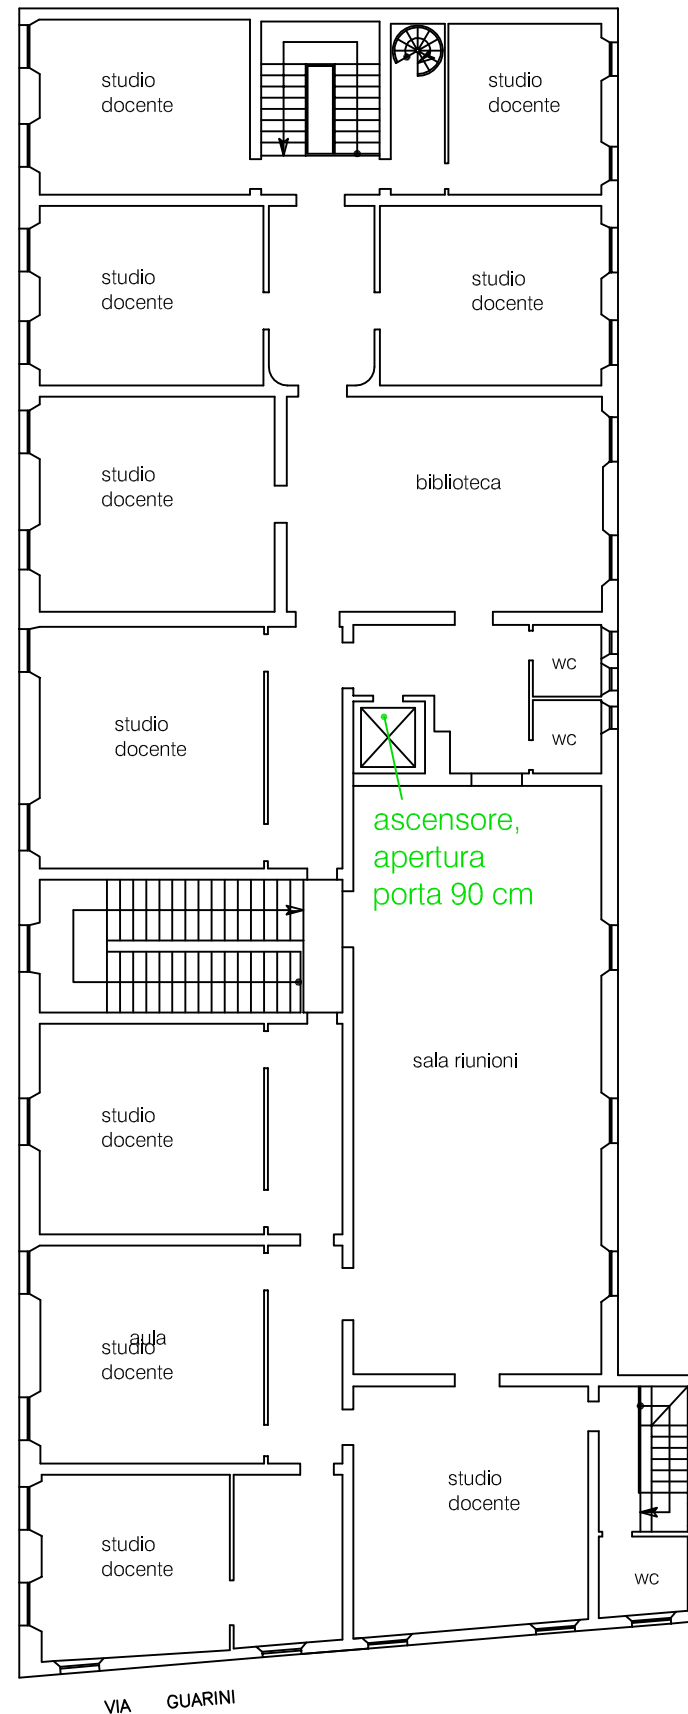

VIA GUARINI