


LEGENDA

 wc attrezzato

 ingresso

marciapiede
con gradino alto
lungo tutto il
tratto di via

gradino di 3 cm
all'ingresso

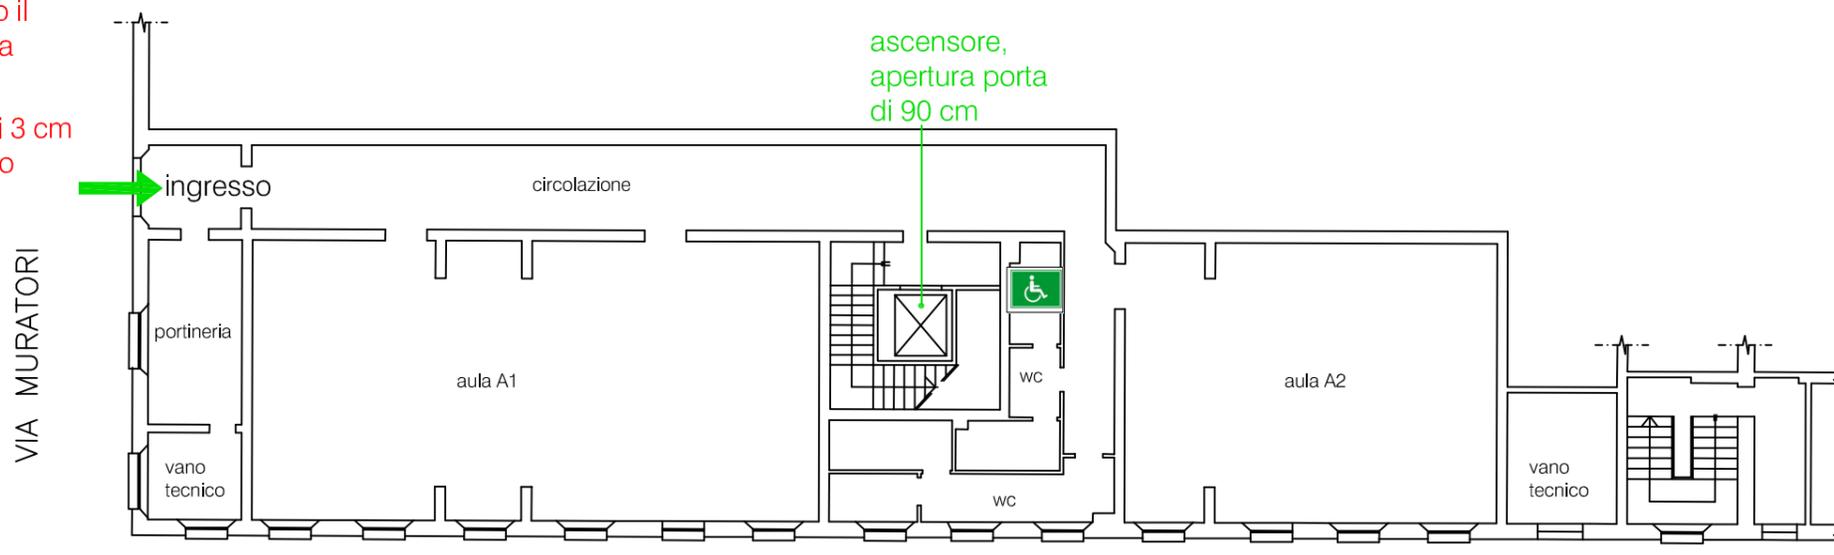

L'ascensore permette
l'accesso a tutti i piani, i
quali sono tutti dotati di
un servizio igienico
attrezzato, situato nello
stesso punto della pianta
del piano terra.