


N.B. agibile solo parte del piano terra

parte agibile dell'edificio

ascensore con segnaletica, momentaneamente inutilizzabile per inagibilità del piano superiore

NB. presenza di parcheggi per disabili su via Savonarola, di fianco al palazzo.

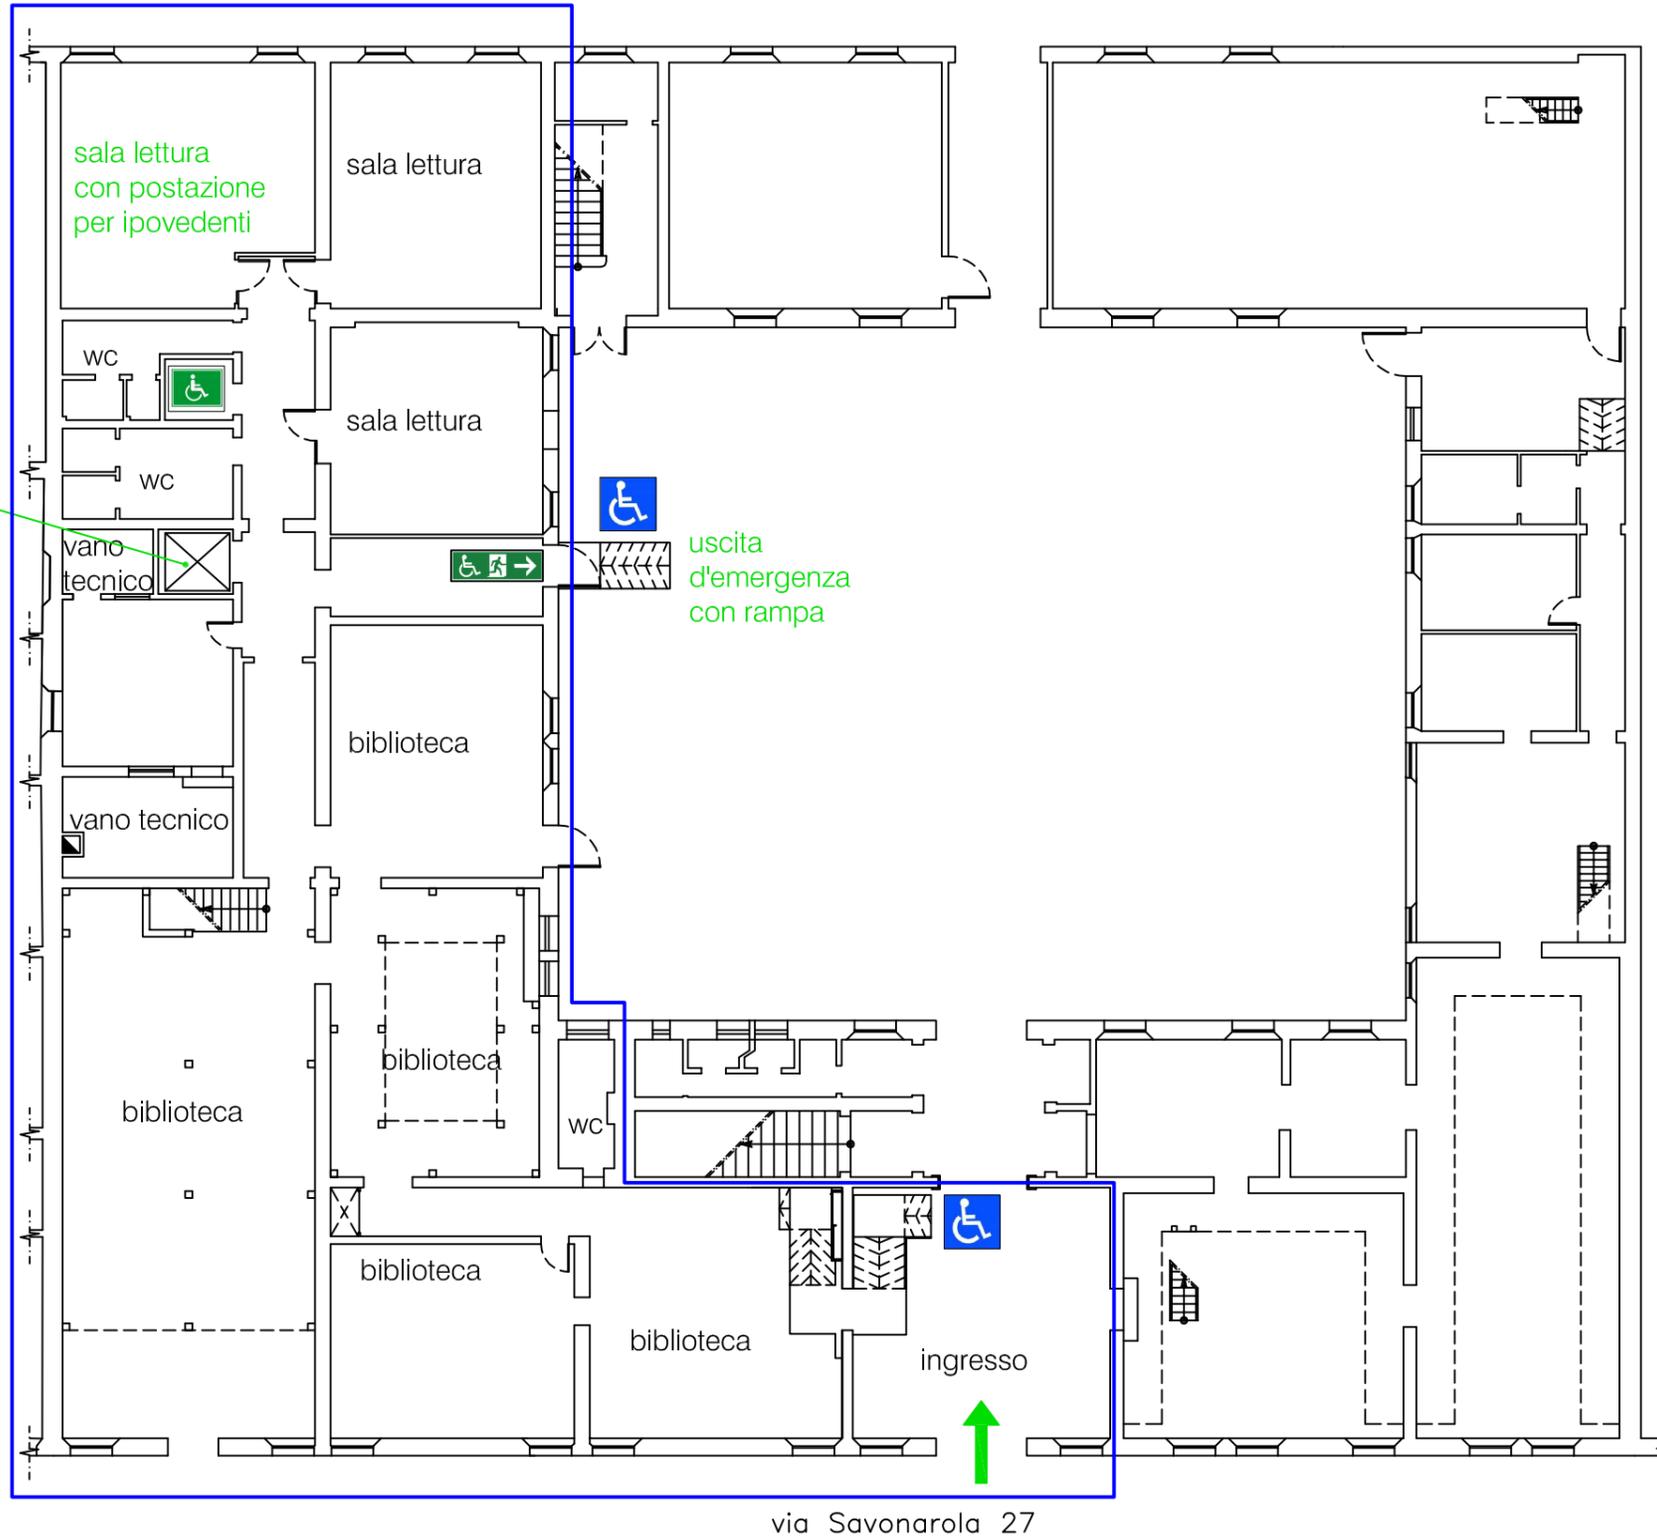

LEGENDA

-  rampa di accesso
-  wc attrezzato
-  uscita d'emergenza
-  ingresso accessibile